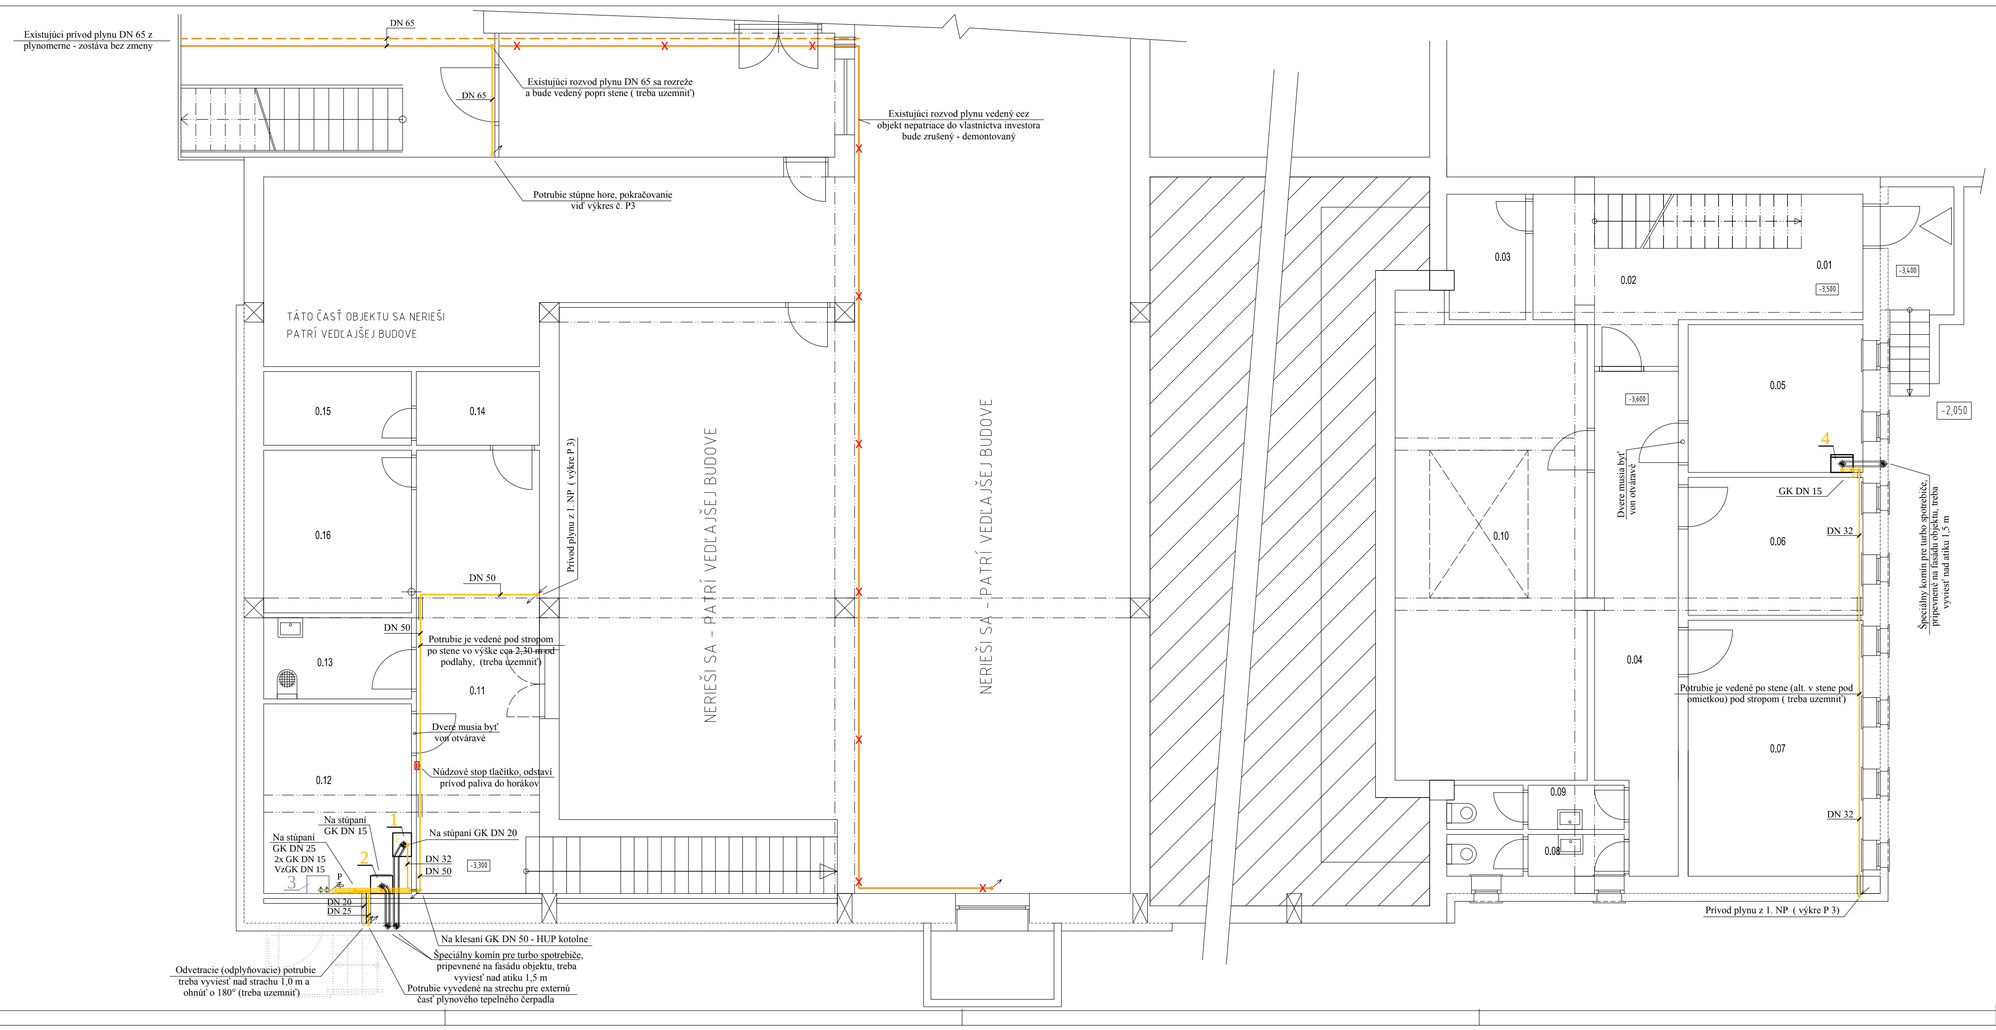

LEGENDA MIESTNOSTÍ:

0.01	VSTUP	9.05 m²
0.02	CHODBA	7.52 m²
0.03	SKLAD	4.08 m²
0.04	CHODBA	15.72 m²
0.05	ŠATNA MUŽI	10.65 m²
0.06	ŠATNA ŽENY	9.94 m²
0.07	SKLAD	18.46 m²
0.08	WC ŽENY	4.75 m²
0.09	WC MUŽI	3.47 m²
0.10	SKLAD KULÍS	36.78 m²
0.11	CHODBA	21.62 m²
0.12	KOTOLŇA	12.30 m²
0.13	UPRATOVACIA MIESTN.	4.95 m²
0.14	CHODBA	3.75 m²
0.15	SKLAD	4.50 m²
0.16	SKLAD	8.10 m²

LEGENDA:

1 Plynový kondenzačný nástenný "TURBO" kotol "VIESSMANN" typu " Vitodens 200 W"
s odvodom spalín cez koaxiálne potrubie nad strechu, min. 1,5 m nad atiku strechy,
s výkonom 12,0 ÷ 49,0 kW, na ohrev VZT jednotiek, so spotrebou zemného plynu 4,47 m³/hod.

2 Plynový kondenzačný nástenný "TURBO" kotol "VIESSMANN" typu " Vitodens 200 W"
s odvodom spalín cez koaxiálne potrubie nad strechu, min. 1,5 m nad atiku strechy,
s výkonom 1,8 ÷ 35,0 kW, so spotrebou zemného plynu 3,49 m³/hod.

3 Plynové tepelné čerpadlo typu: TOYOTA GHP AXGP 224E1 s výkonom 25 kW, umiestneným na streche (externá jednotka) s odvodom spalín cez výduch, so spotrebou zemného plynu 2,8 m³/hod.

4 Plynový kondenzačný nástenný "TURBO" kotol "VIESSMANN" typu " Vitodens 200 W"
s odvodom spalín cez koaxiálne potrubie nad strechu, min. 1,5 m nad atiku strechy,
s výkonom 2,6 ÷ 26,0 kW, so spotrebou zemného plynu 2,61 m³/hod.

Navrhnutý NTL rozvod plynu DN 65, (DN50, DN40, DN32, DN25), PN 2,0 kPa
Existujúci NTL rozvod plynu, DN 65, PN 2,0 kPa - slúžiaci pre susedný objekt
Existujúci NTL rozvod plynu, DN 65, PN 2,0 kPa - slúžiaci pre kultúrny dom-zostáva bez zmeny
Existujúci NTL rozvod plynu, DN 65, PN 2,0 kPa - slúžiaci pre KD, bude zrušený
Navrhnuté akumulačné potrubie, DN 150 - 1,50 m , PN 2,0 kPa
Navrhnuté odplyňovacie (odvzdušňovacie) potrubie DN 20

GK Guľový kohút (Guľový uzáver)
VzGK Vzorkovací guľový kohút (Guľový uzáver)
HUP Hlavný uzáver plynu
P Tlakomer Ø 160 mm, rozsah 0 - 4 kPa s tlakomerovým kohútom

POZNÁMKA:

- Treba vybaviť komínarske povolenie.
- Potrubia vedené pod omietkou budú prichytené pomocou rúrových svoriek.
- Potrubia vedené popri stene budú vedené na oceľových strmeňových konzolách s 0,3%-ným spádom.
- Dodávateľ stavby je povinný realizovať práce podľa platných STN, technologických, bezpečnostných a výrobných postupov s dodržaním STN 730424 - "Prístupné rozmerové odchýlky"

Hl. inž. projektu	Ing. arch. Gellért Ostrozansky, 2377 AA	KRAGA SPOL. S R.O. 925 42 TRSTICE č.346 e-mail: gabriel.kralik@kraga.sk tel.: +421 918 697 880
Kreslil	Ing. Gabriel Králik	
Zodp. projektant	Ing. Gabriel Králik	
Investor	Obec Pata, Hlohovecká 103,925 53 Pata	Dátum: 12.2018
Objekt	Plynoinštalácia	Stupeň: DRS
Stavba	**Kultúrno - spoločenská budova - zvýšenie energetickej účinnosti**	Poř. číslo: P - 2
Miesto, parc. číslo	Pata, parc.č.: 572/1, /2; 572/8, /9, /10; k.ú. Pata	Mierka: 1 : 50
Obsah výkresu	Pôdorys 1. PP, umiestnenie rozvodov plynu	Formát: 10x A4

Reg. č. 1809M/95-2,4,5, vydané SKSI, 24.09.2001

Tento projekt je chránený autorským zákonom podľa príslušných zákonov o ustanovení, použitie diela je podmienené súhlasom autora.