
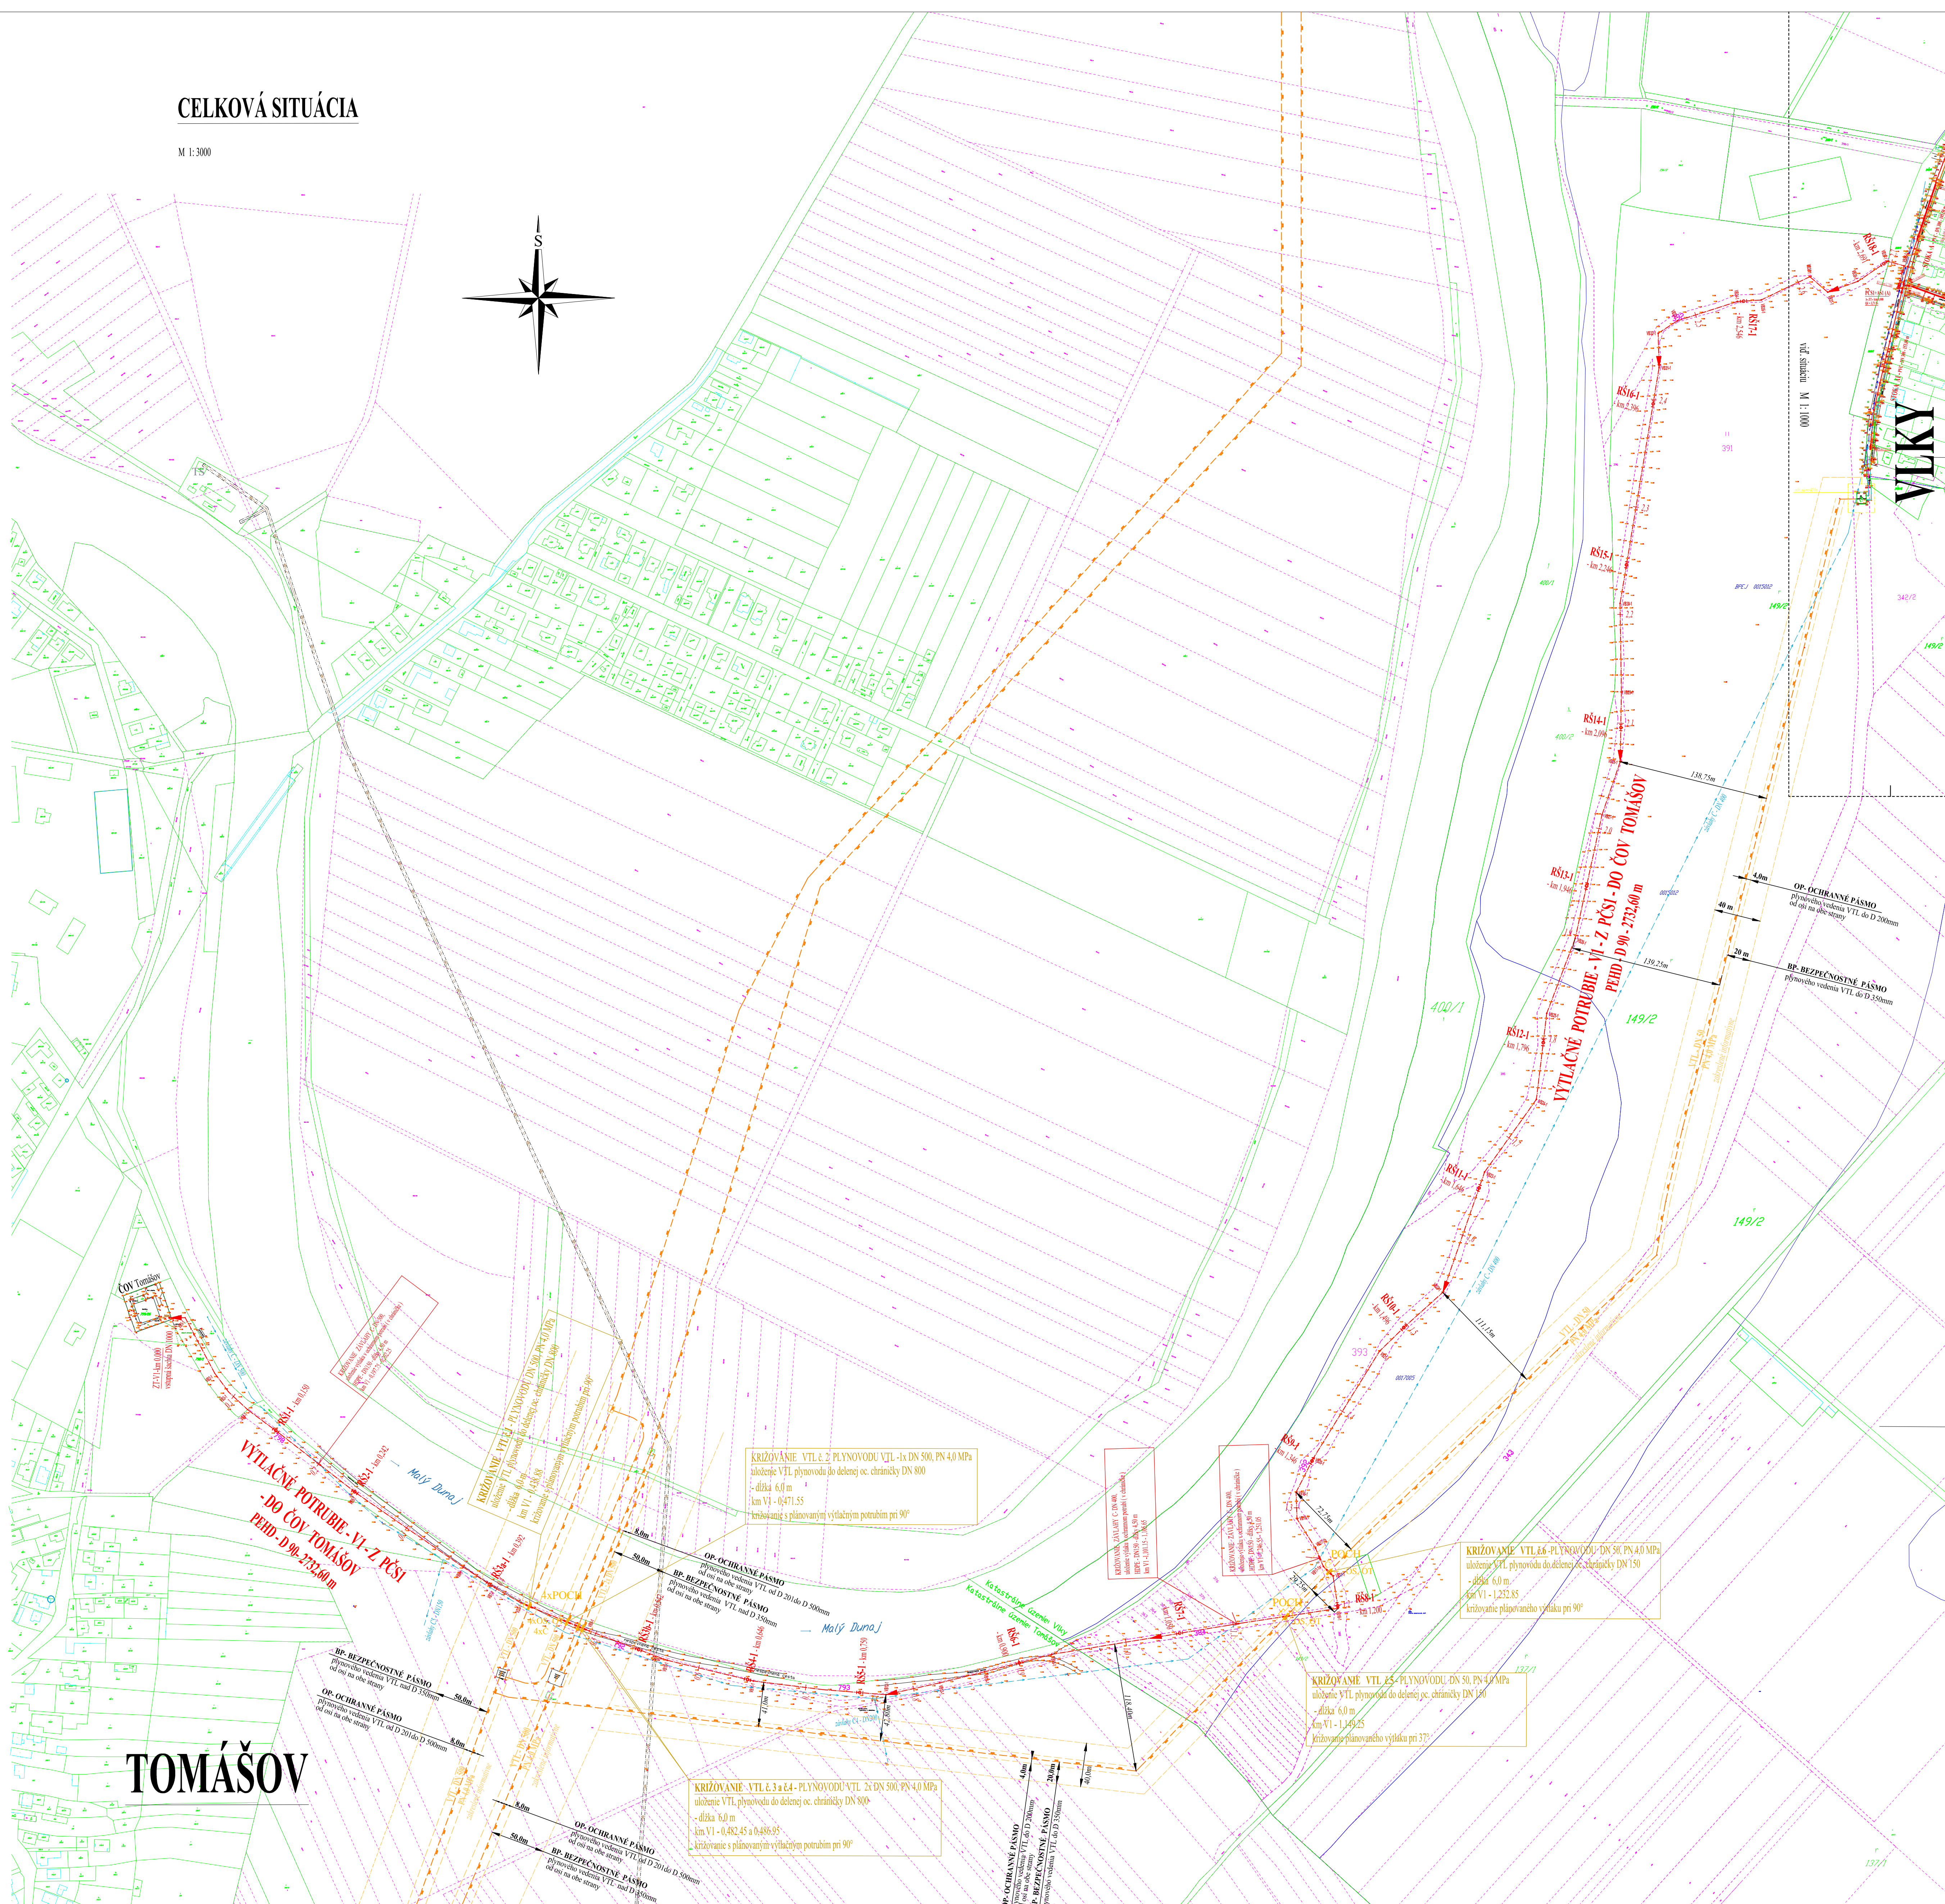


CELKOVÁ SITUÁCIA

M 1:3000

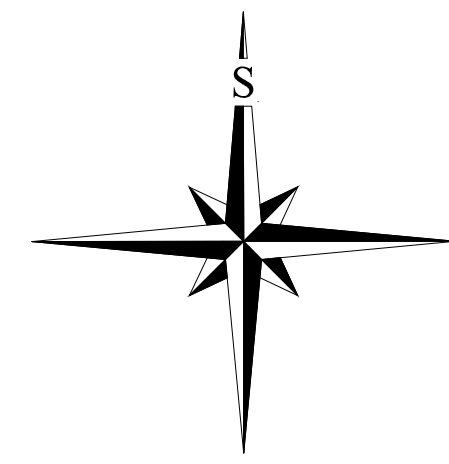

VLKY

TOMÁŠOV

LEGENDA:

- POCH Prepojovací objekt chráničky
 - OS, OT Orientačný stĺp, orientačná tabuľa
 - Č Čučhačka
 - PCŠ Navrhovaná prečerpávacía stanica
 - ČOV Čistiareň odpadových vôd
 - RS., AS Revízia a čistiacia šachta
 - AS Armatúrna šachta, záver s teleskopickou zemnou súpravou a poklopom na teréne
 - TS Trafostanica
-
- Hranice parciel
 - Hranice parciel
 - Existujúci VTL plynovod DN 500 resp. DN 50, PN 4,0 MPa, oceľ
 - Existujúci STL plynovod v obci Vlky
 - Navrhovaná delená oc. chránička na VTL plynovode, opatrená čuch. rúrou na vyššom konci
 - Vyznačené ochranné resp. bezpečnostné pásmo VTL plynovodu
 - Verejný vodovod v obci Vlky
 - Závlahové potrubie
 - Navrhovaná gravitačná kanalizácia v obci Vlky
 - Navrhované kanalizačné prípojky v obci Vlky
 - Navrhované výtlačné potrubia z ČOV - križuje VTL plynovod 6x
 - Existujúce nadzemné VN vedenie

POZNÁMKA:

- Inžierske siete a prípojky sú zakreslené len orientačne. Pred zahájením zemných prác je nutné vytýčiť ich presnú polohu. Je nutné preveriť existenciu aj ostatných podzemných vedení, ktoré nie sú zakreslené.
- V blízkosti inžierskych sietí a podzemných vedení a pod elektrickým vedením zemné práce realizovať výlučne ručne, bez použitia strojných mechanizmov.
- Táto dokumentácia je spracovaná na získanie stavebného povolenia.
- Dodávateľ stavby je povinný realizovať práce podľa platných STN, technologických, bezpečnostných a výrobných postupov s dodržaním STN 730424 - "Prístupné rozmerové odchýlky"

Hl. inž. projektu	Ing. Karol Považan	
Kreslil	Ing. Gabriel Králik	
Zodp. projektant	Ing. Gabriel Králik	e-mail: gabriel.kralik@kraga.sk tel.: +421 918 697 880
Investor	Obec Vlky	Dátum: 11.2020
Objekt	Križovanie výtlačného kanalizačného potrubia s VTL plynovodom	Stupeň: KPD
Stavba	Verejná kanalizácia Vlky	Por. číslo: P - 1
Miesto stavby	Extravilám obce Tomášov a Vlky	Mierka: 1 : 3000
Obsah výkresu	Celková situácia	Formát: 8x A4

Reg. č. 1809/M*5-2,4,5, výtlač. SKS, 24.09.2001 Tento projekt je chránený autorským zákonom podľa príslušných zákonov a ustanovení, použité diela p. podmienené súhlasom autora.